


DENOMINATIONS DE VOIES


Parc Ecosph'air

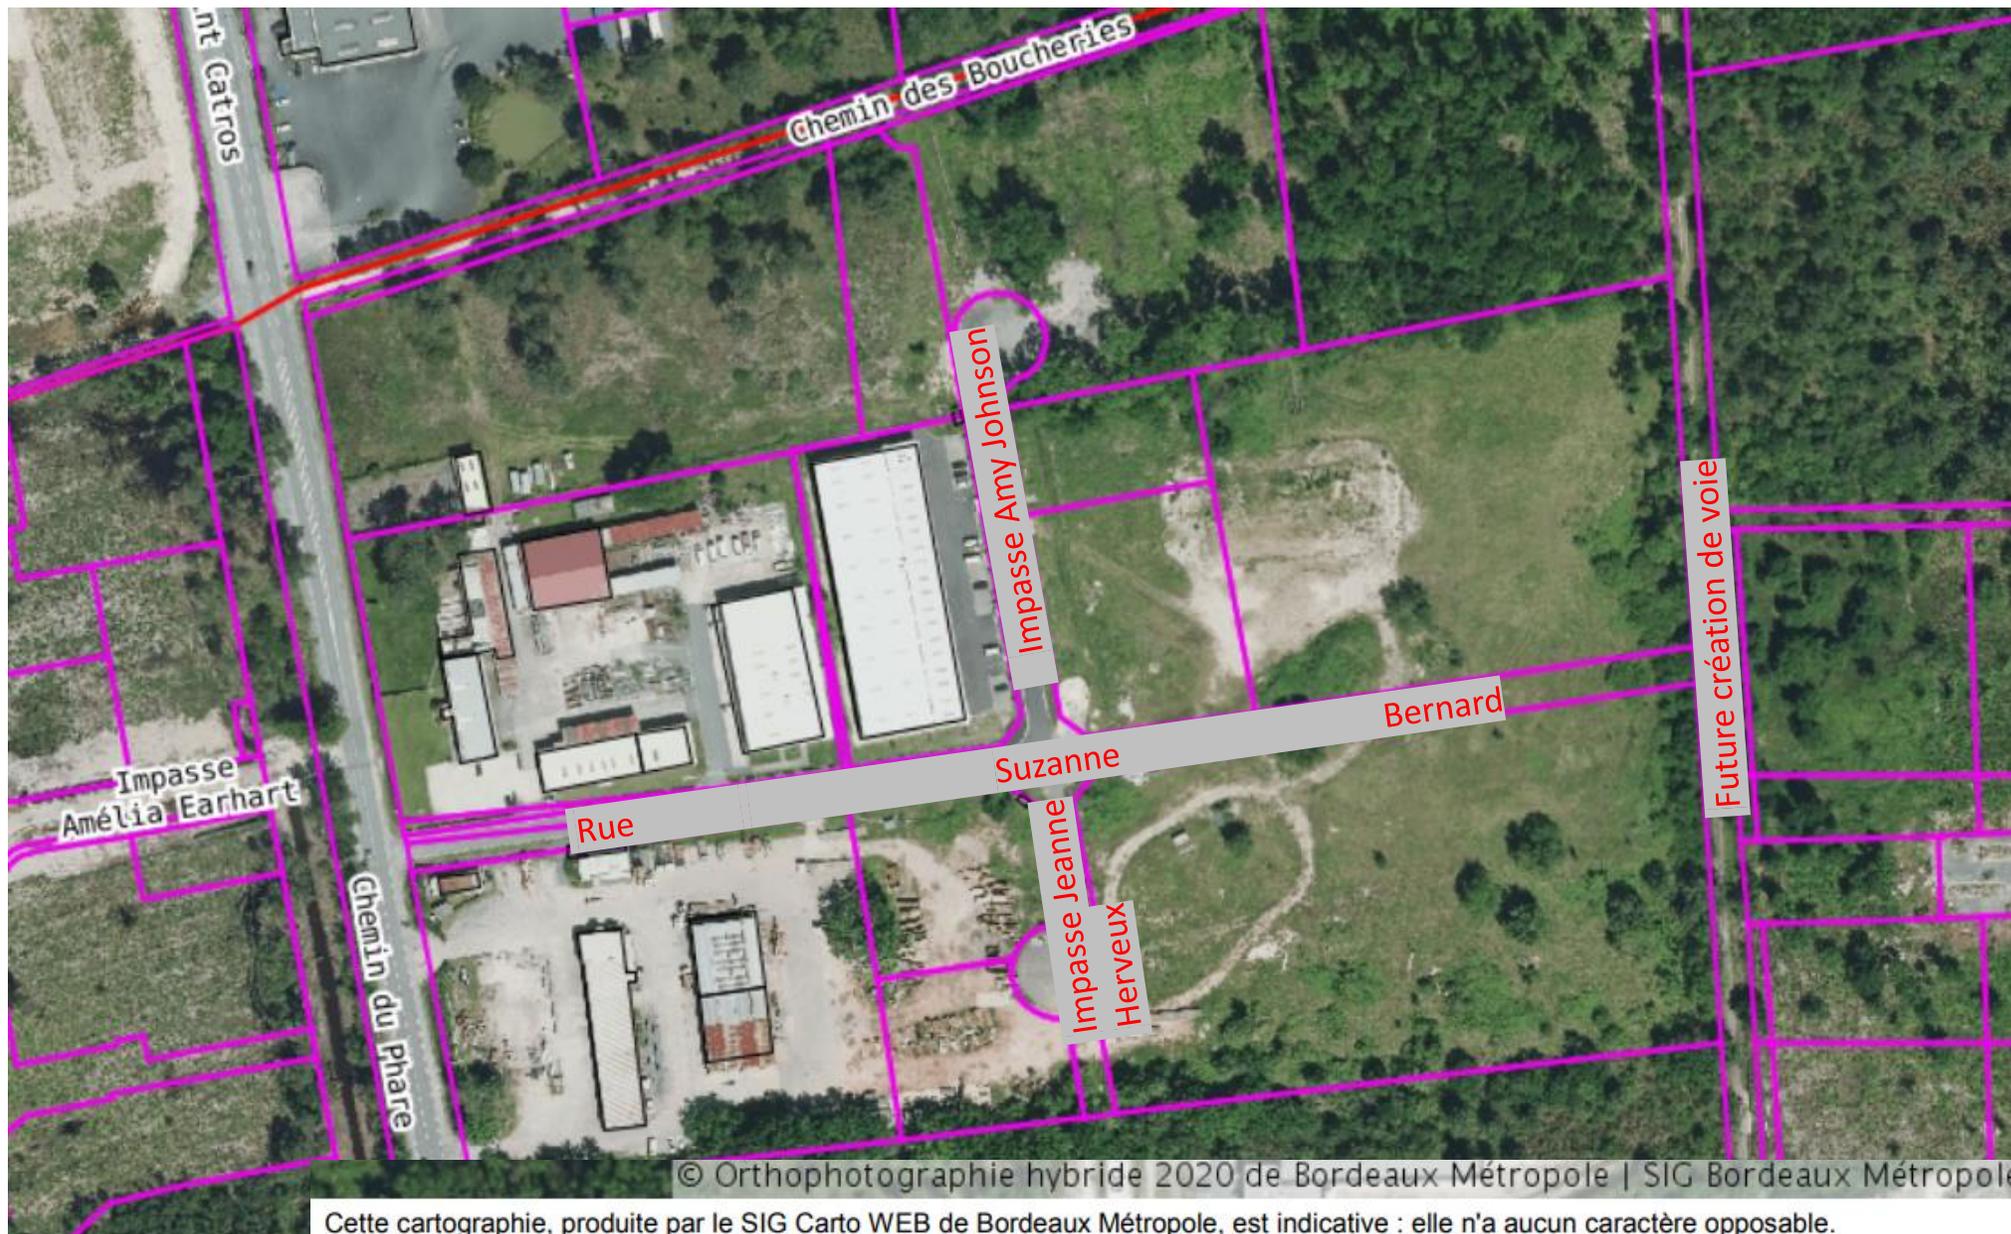

DENOMINATIONS DE VOIES

Les jardins d'Olympe
Rue Olympe de Gouges

Opération d'aménagement "Rue des Ontines"
MERIGNAC

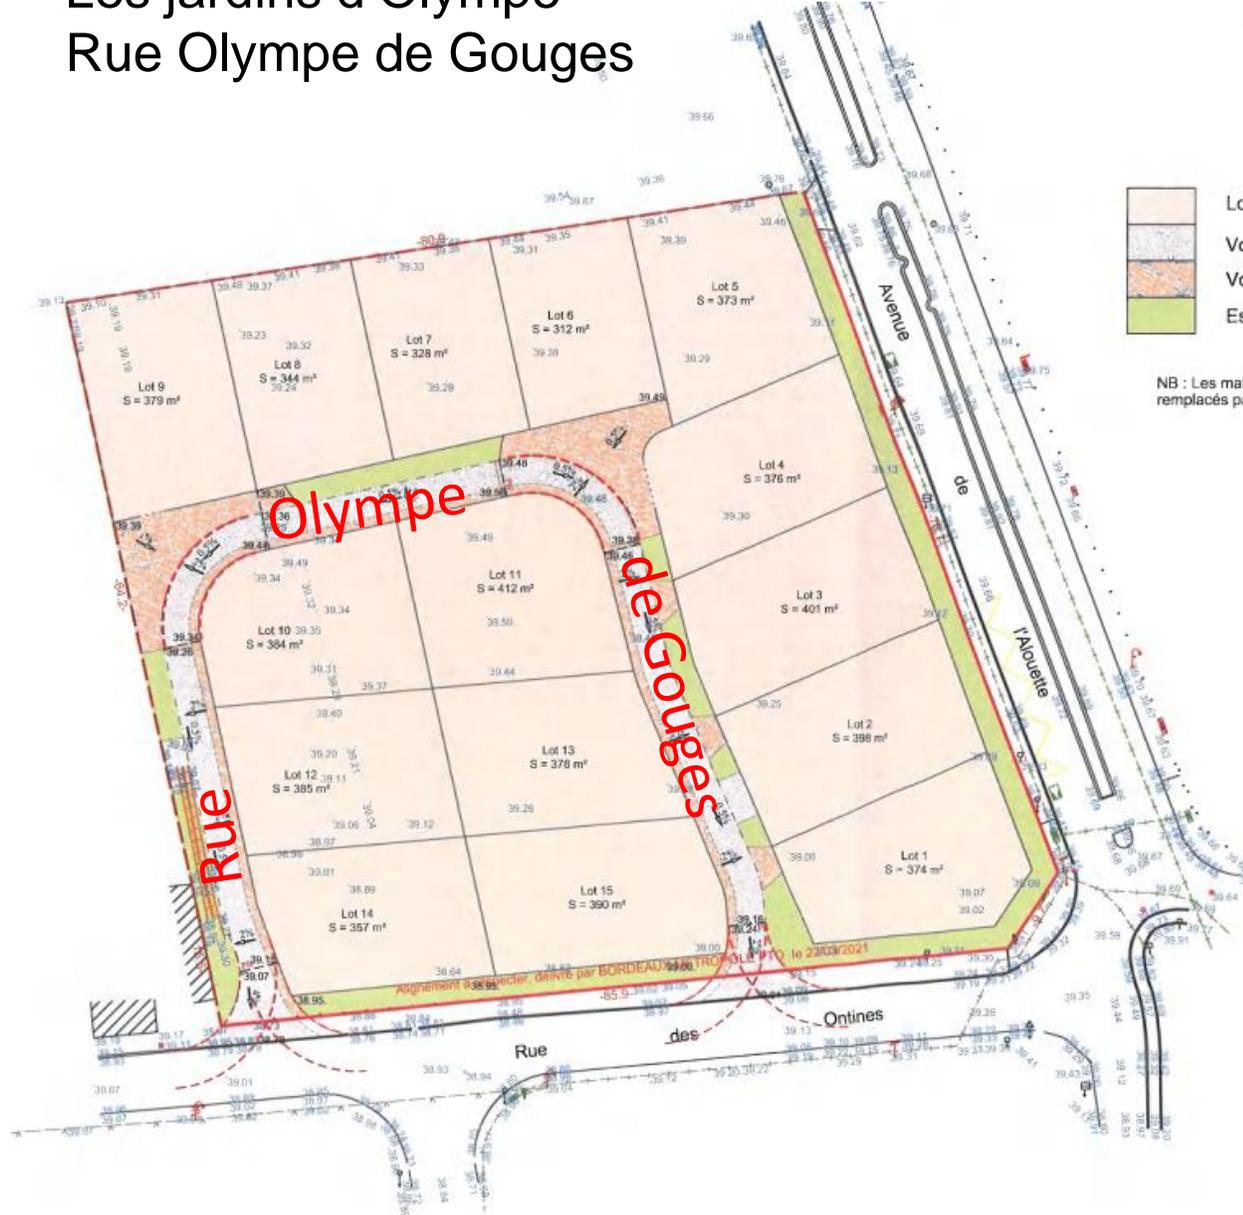

-  Lots privés
-  Voirie partagée en enrobés denses
-  Voirie partagée en enrobés denses + résines routières
-  Espaces verts communs

NB : Les matériaux sont donnés à titre indicatif et pourront être remplacés par tout matériaux propre à l'usage.

-  Rupture de pente
-  Altimétrie voirie à créer
-  Altimétrie du terrain naturel
-  Sens d'écoulement de la pente
-  T3 Caniveau coulé
-  T3
-  CR1
-  Bordures béton
-  PH
PB Point haut, point bas de la voie
-  Giration OM Bordeaux Métropole
-  Rayon intérieur 8 mètres
-  Rayon extérieur 12 mètres



Plans reçus le
26 MARS 2021